



GRUNDRISS

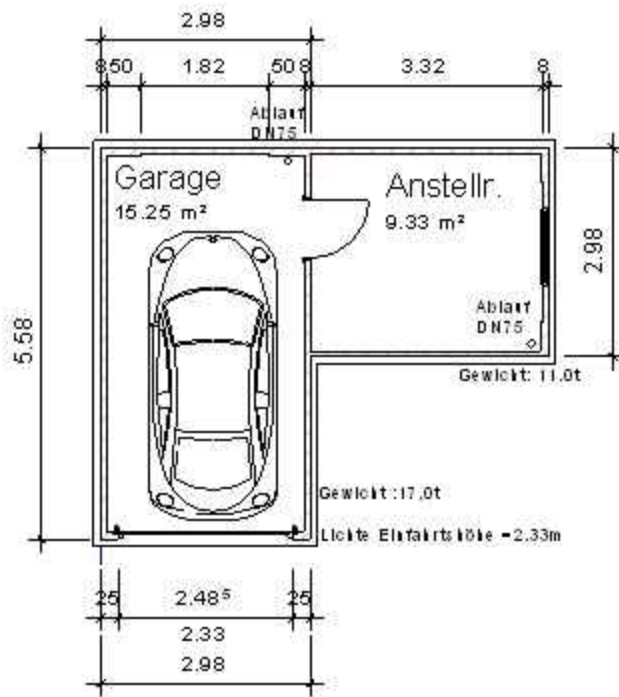


ANSICHT



ANSICHT

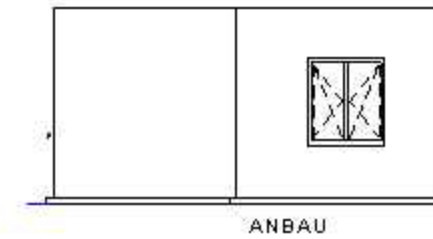


ANSICHT

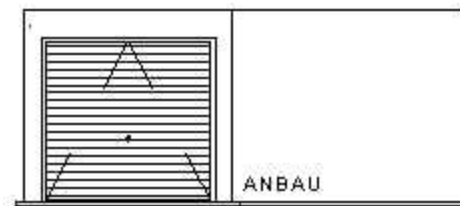


ANSICHT




QUERSCHNITT

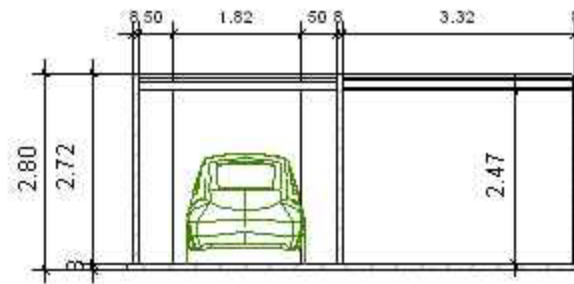

LÄNGSSCHNITT

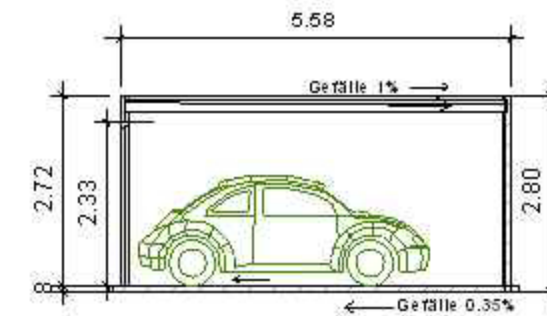

ANSICHT
M1:75

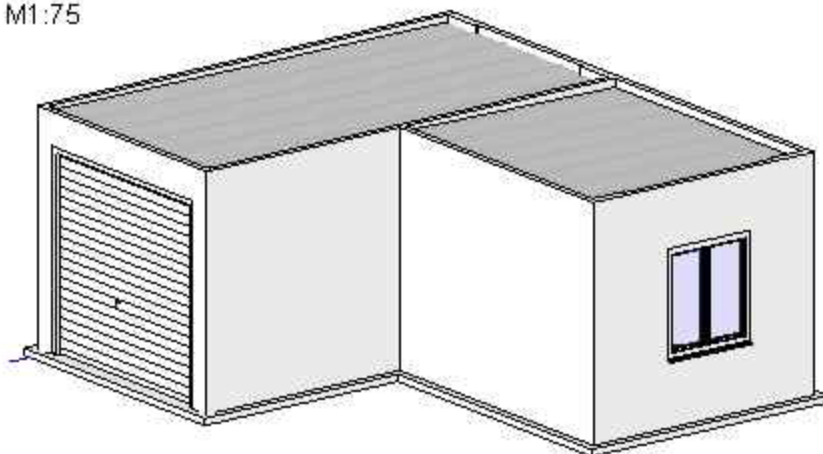

| | | | |
|--|---------------------------|------------------------------|-----------|
| Projekt Fertigarage Modell WISENT 5 | | Projektadresse | ANBAU W 5 |
| Bauherr Bauherr | | | |
| Plan Grundriss, Schnitt, Ansichten | | | |
| Planverfasser Omicorner | Datum 23/06/08 | Projektnummer W | |
| Berliner Str. 140 06111 Halle | Gezeichnet ZB H.Hecker | Plannummer B_W_5_A | |
| Telefon | Geprüft Jens Knabe | Massstab 1:100 | |
| Telefax | | | |
| eMail | | | |