




GRUNDRISS

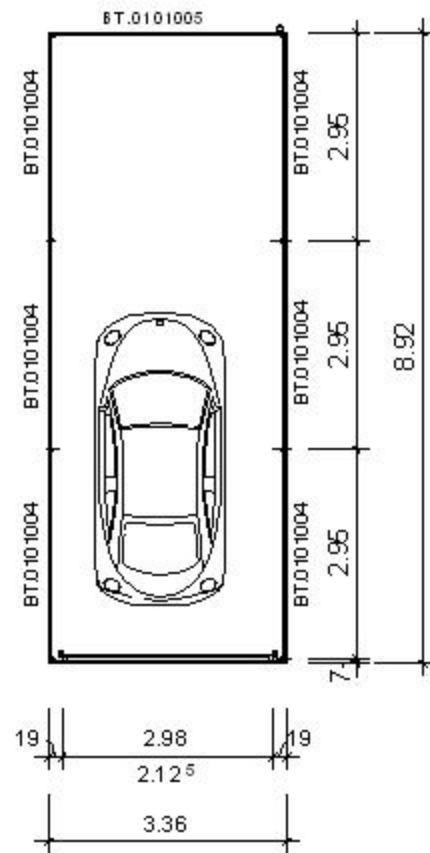


ANSICHT

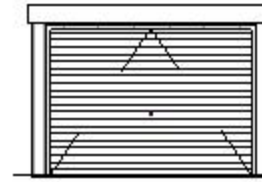


ANSICHT

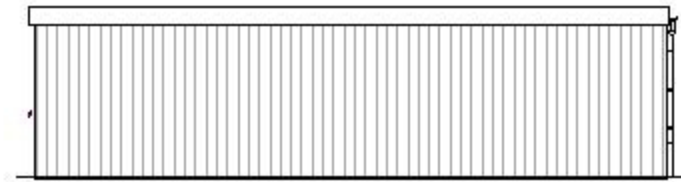


ANSICHT

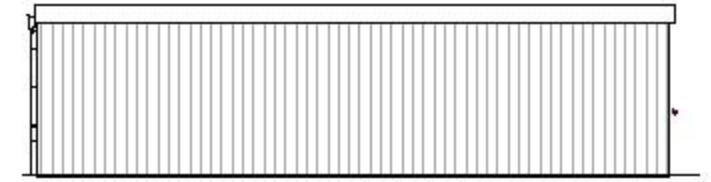


ANSICHT

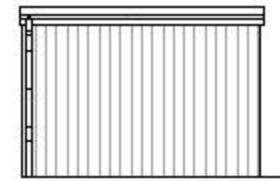


QUERSCHNITT

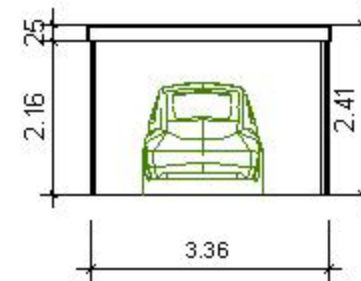

LÄNGSSCHNITT

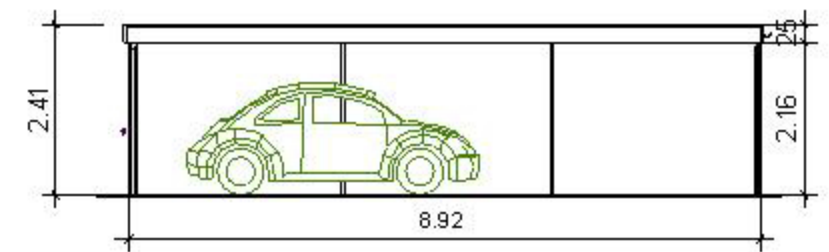

ANSICHT
M1:75

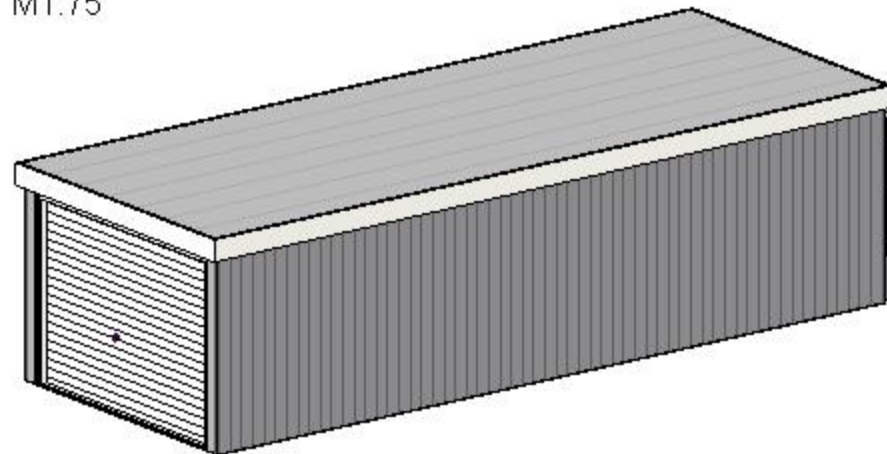

Lichte Einfahrtshöhe: 2,01m
Lichte Einfahrtsbreite: 2,86m

Projekt Fertigarage Modell Bussard 406		Projektadresse
Bauherr Bauherr		
Plan Grundriss, Schnitt, Ansichten		
Planverfasser Omicorner	Datum 11.07.08	Projektnummer B
Berliner Str. 140 06111 Halle	Gezeichnet ZB H.Hecker	
Telefon	Geprüft Jens Knabe	Plannummer B_406
Telefax	Massstab 1:100	
eMail		